


# VZOROVÝ PŘÍČNÝ ŘEZ

CYKLOSTEZKA ÚDOLÍM ROŽNOVSKÉ BEČVY – ROŽNOV pod Radhoštěm

ÚSEK 13.063–14.245, 17.000–17.064, 17.310–17.410, 17.545–17.750

1:50 (KÓTOVÁNO V mm)

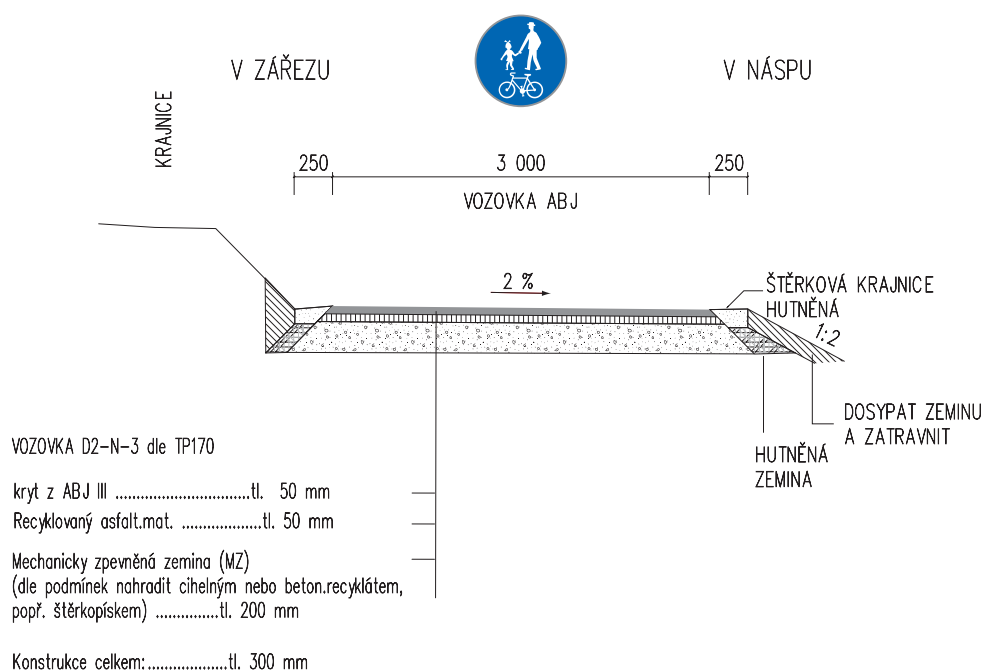

Pro úsek v II. OHP vnitř. vod. zdroje km 17,700–17,750 prokáže dodavatel shodu použitých materiálů dle ČSN 73 6121 a výluhovými testy zdravotní nezávadnost použitých materiálů pro nové i recyklované asfaltové materiály (ČSN EN 12697–42 "Zkušební metody pro asfaltové směsi za horka – Část 42: Obsah cizorodých látek v R–materiálu"). V II.OHP nebude použit pro MZ vrstvu stavební recyklát, ale pouze štěrkopísek.


PROJEKTANT	KONTROLA	ZODP.PROJEKTANT	<b>Domovina</b> - <i>ekologie, venkov, turistika, s.r.o</i> 793 15 Lichnov 147 Tel.: 554 643 155, 777 826 858 www.infodomovina.cz	
Ing. Gemela	Ing.Barandovski	Ing.Gemela		
INVESTOR: Město Rožnov p. R., Masarykovo nám. 128/129, 756 61 Rožnov p. R.				
STAVBA: <b>Cyklostezka údolím Rožnovské Bečvy - Rožnov pod Radhoštěm</b>			FORMÁT	A4
OBSAH: <b>Vzorové příčné řezy</b>			DATUM	07/2008
			MĚŘÍTKO	1:50
			STUPEŇ	DSP+ZDS
			ČÍSLO VÝKRESU	<b>3.1</b>

# VZOROVÝ PŘÍČNÝ ŘEZ

CYKLOSTEZKA ÚDOLÍM ROŽNOVSKÉ BEČVY – ROŽNOV pod Radhoštěm

ÚSEK 14.508–14.622, 14.765–15.369 a 17.110–17.310


1:50 (KÓTOVÁNO V mm)

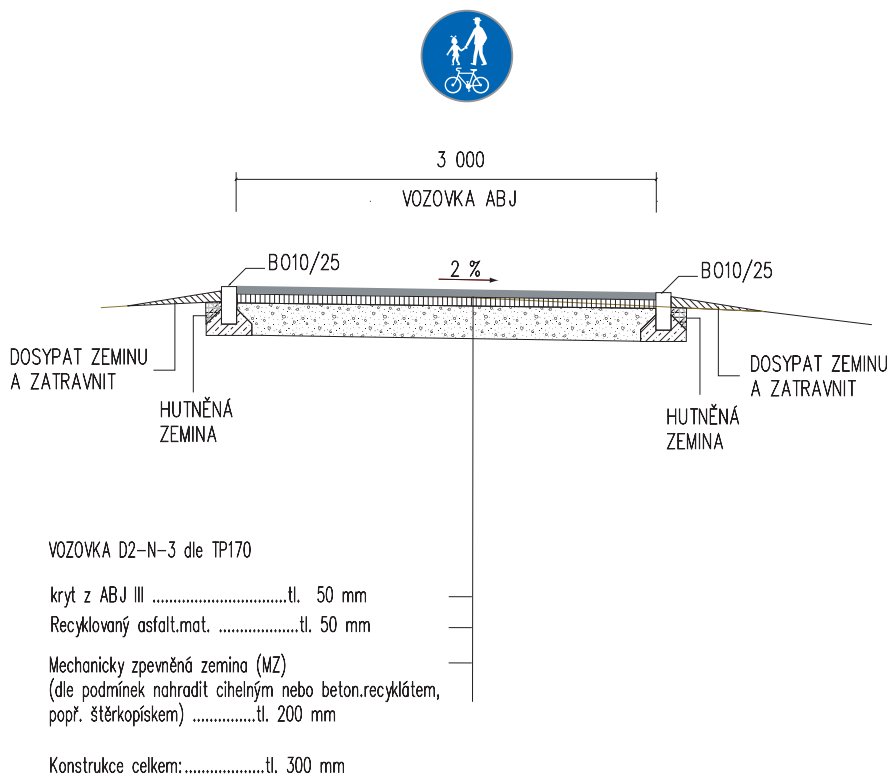

PROJEKTANT	KONTROLA	ZODP.PROJEKTANT	<b>Domovina</b> - ekologie, venkov, turistika, s.r.o. 793 15 Lichnov 147 Tel.: 554 643 155, 777 826 858 www.infodomovina.cz	
Ing. Gemela	Ing.Barandovski	Ing.Gemela		
INVESTOR: Město Rožnov p. R., Masarykovo nám. 128/129, 756 61 Rožnov p. R.				
STAVBA: <b>Cyklostezka údolím Rožnovské Bečvy - Rožnov pod Radhoštěm</b>			FORMÁT	A4
			DATUM	07/2008
			MĚŘÍTKO	1:50
OBSAH: <b>Vzorové příčné řezy</b>			STUPEŇ	DSP+ZDS
			ČÍSLO VÝKRESU	<b>3.2</b>

# VZOROVÝ PŘÍČNÝ ŘEZ

CYKLOSTEZKA ÚDOLÍM ROŽNOVSKÉ BEČVY – ROŽNOV pod Radhoštěm  
 úsek km 14,245–14,501 (protipovodňová hrázka)  
 1:50 (KÓTOVÁNO V mm)

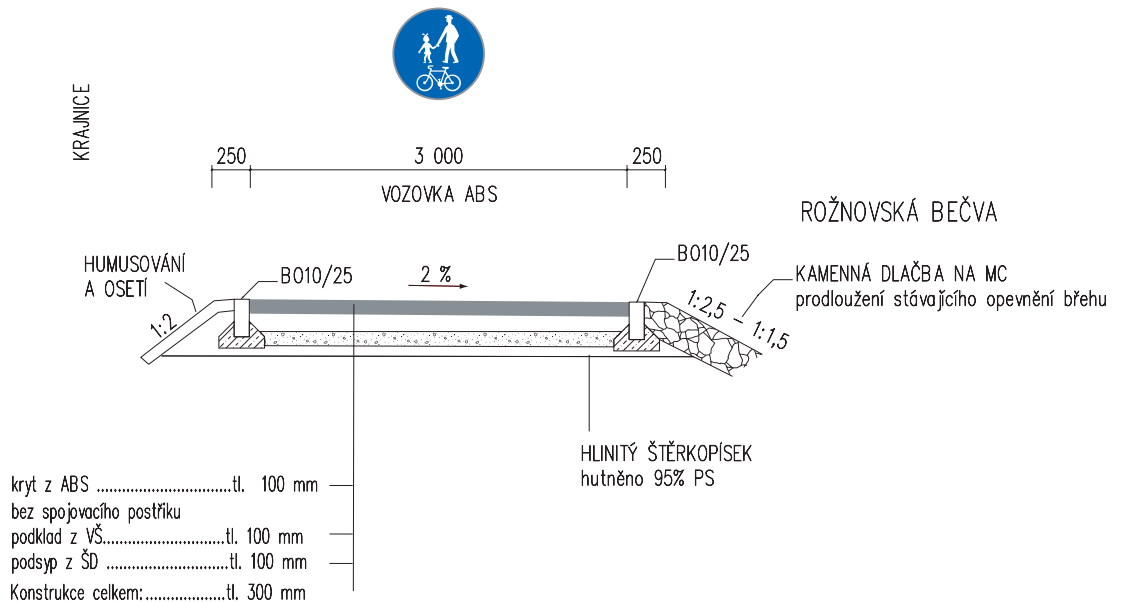


Výkres není určen k odměřování

PROJEKTANT	KONTROLA	ZODP.PROJEKTANT	<b>Domovina</b> - <i>ekologie, venkov, turistika, s.r.o</i> 793 15 Lichnov 147 Tel.: 554 643 155, 777 826 858 www.infodomovina.cz	
Ing. Gemela	Ing.Barandovski	Ing.Gemela		
INVESTOR: Město Rožnov p. R., Masarykovo nám. 128/129, 756 61 Rožnov p. R.				
STAVBA: <b>Cyklostezka údolím Rožnovské Bečvy - Rožnov pod Radhoštěm</b>			FORMÁT	A4
OBSAH: <b>Vzorové příčné řezy</b>			DATUM	08/2008
			MĚŘÍTKO	1:50
			STUPEŇ	DSP+ZDS
			ČÍSLO VÝKRESU	<b>3.3</b>

# VZOROVÝ PŘÍČNÝ ŘEZ

CYKLOSTEZKA ÚDOLÍM ROŽNOVSKÉ BEČVY – ROŽNOV pod Radhoštěm  
 ÚSEKY S OPEVNĚNÍM BŘEHU ŘEKY KAMENNÝM ZÁHOZEM (km 17,410–17,545)

1:50 (KÓTOVÁNO V mm)

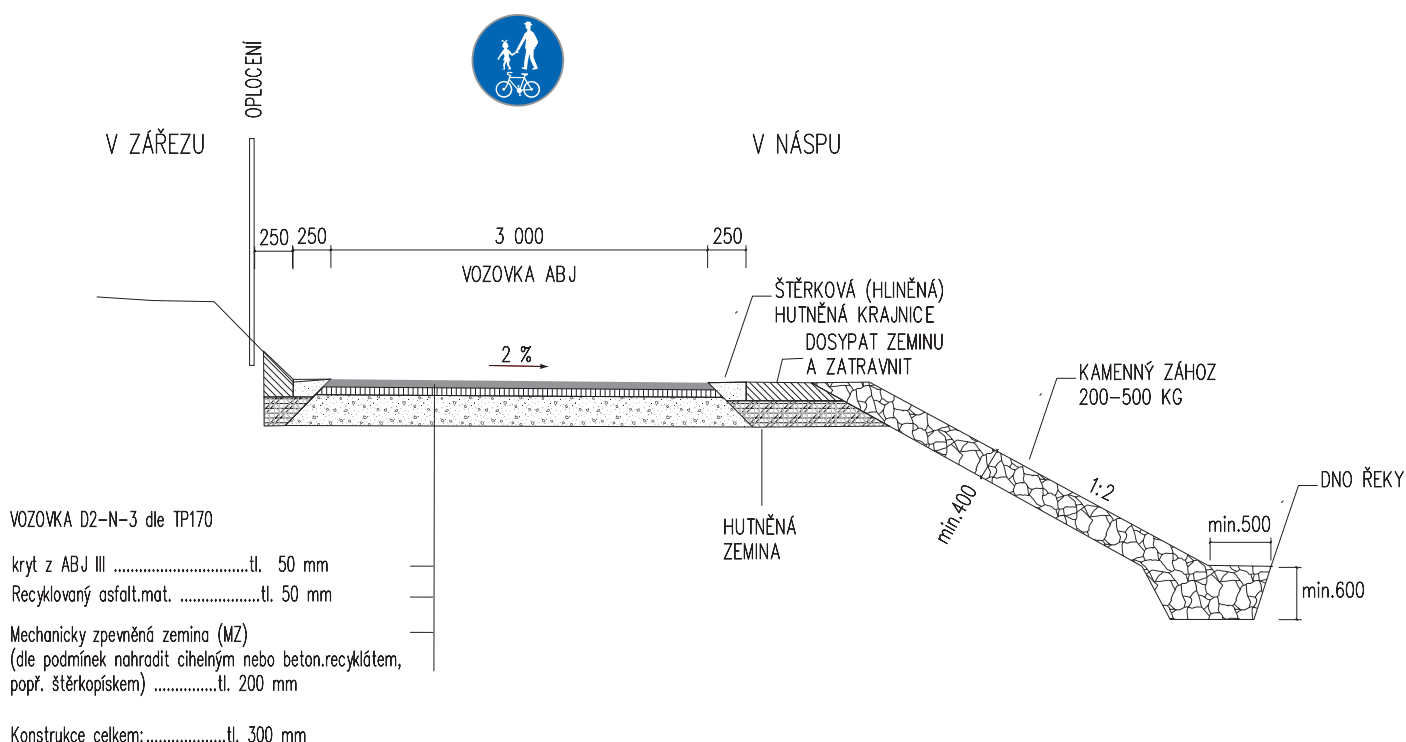

PROJEKTANT	KONTROLA	ZODP.PROJEKTANT	<b>Domovina</b> - ekologie, venkov, turistika, s.r.o. 793 15 Lichnov 147 Tel.: 554 643 155, 777 826 858 www.infodomovina.cz	
Ing. Gemela	Ing.Barandovskí	Ing.Gemela		
INVESTOR: Město Rožnov p. R., Masarykovo nám. 128/129, 756 61 Rožnov p. R.				
<b>Cyklostezka údolím Rožnovské Bečvy                  - Rožnov pod Radhoštěm</b>			FORMÁT	A4
			DATUM	07/2008
			MĚŘÍTKO	1:50
OBSAH: <b>Vzorové příčné řezy</b>			STUPEŇ	DSP+ZDS
			ČÍSLO VÝKRESU	<b>3.4</b>